


Hus 2

2 RoK
69 m²

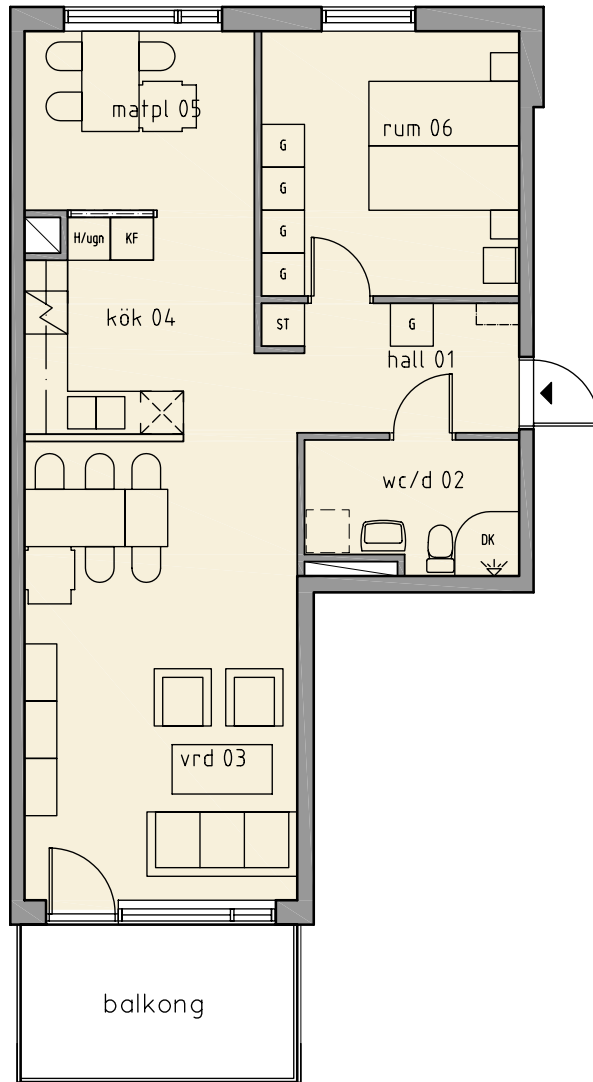

LGH: H22201

Teckenförklaring

| | |
|-------|-----------------------|
| G | Garderob |
| ST | Städskåp |
| K/F | Kyl/Frys-skåp |
| H/Ugn | Högs-kåp/Ugn |
| DK | Duschkabin |
| | Spis |
| | Diskmaskin, Förhöjd |
| | Plats för tvättmaskin |

Beskrivning tapet, lucka, bänkskiva och kakel

| | | |
|-----------------|-----------|-------------------------|
| 01 - Hall | tapet | 3. B4858 |
| 03 - Vardagsrum | tapet | 3. B4858 |
| 04 - Kök | tapet | 3. B4858 |
| | kakel | 2. Vit |
| | lucka | 3. Träimitation Rio 688 |
| 05 - Matplats | bänkskiva | 1. Valnöt |
| | tapet | 3. B4858 |
| 06 - Rum | tapet | 1. B8211 |
| 07 - Rum | tapet | |
| 08 - Rum | tapet | |

Förklaringar

Lägenhetsnummer 21103 betyder att lägenheten ligger i hus 2, trapphus 1, plan 1, lägenhetsnummer 03 osv.
Med reservationer för detaljäändringar.

SKALA 1:100

