


Hus 2

3 RoK

95 m²

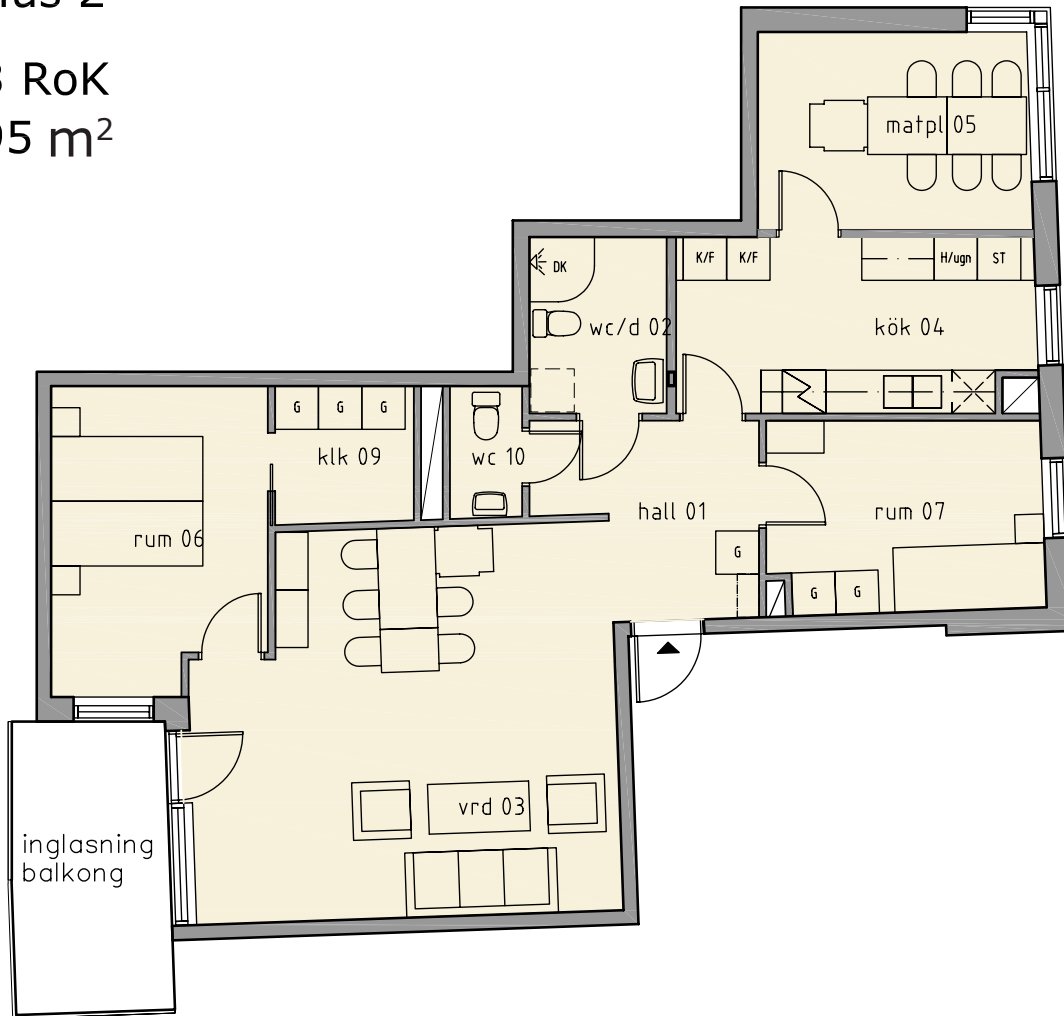

LGH: H24301

Teckenförklaring

| | |
|---------------------|---------------------|
| G | Garderob |
| ST | Städsåp |
| K/F | Kyl/Frysåp |
| H/Ugn | Högåp/Ugn |
| DK | Duschåbin |
| Spis | Spis |
| Diskmaskin, Förhöjd | Diskåsin, Förhöjd |
| Plats för tvättåsin | Plats för tvättåsin |

Beskrivning åpet, lucka, bånkskiva och kakel

| Room | Material | Code |
|-----------------|-----------|------------------------------------|
| 01 - Hall | åpet | 1. B8211 |
| 03 - Vardågsrum | åpet | 2. B8207 |
| 04 - Kök | åpet | 5. B4815 |
| | kakel | 3. Blå |
| | lucka | 3. Tråimitation Rio 688 |
| | bånkskiva | 3. Dekor Carbon metallic / Mörkgrå |
| 05 - Matplats | åpet | 4. B4853 |
| 06 - Rum | åpet | 3. B4858 |
| 07 - Rum | åpet | 1. B8211 |
| 08 - Rum | åpet | |

Förklaringar

Lågenhetsnummer 21103 betyder att lågenheten ligger i hus 2, trapphus 1, plan 1, lågenhetsnummer 03 osv.
Med reservationer för detaljåndringar.

SKALA 1:100

